Projekt

z dnia 17 grudnia 2024 r.
Zatwierdzony przez .....

UCHWAŁA NR IX/ /2024
RADY MIEJSKIEJ W ŚRODZIE WIELKOPOLSKIEJ

z dnia 19 grudnia 2024 r.

w sprawie wyznaczenia obszaru zdegradowanego i obszaru rewitalizacji na terenie Gminy Środa Wielkopolska

Na podstawie art. 18 ust. 2 pkt 15 ustawy z dnia 8 marca 1990 r. o samorządzie gminnym (Dz. U. z 2024 r. poz. 1465 ze zmianami) oraz art. 8 ust. 1 i art. 11 ust. 5 pkt. 1 ustawy z dnia 9 października 2015 r. o rewitalizacji (t.j. Dz. U. z 2024 r. poz. 278) Rada Miejska w Środzie Wielkopolskiej uchwala, co następuje:

§ 1. Wyznacza się obszar zdegradowany i obszar rewitalizacji na terenie Gminy Środa Wielkopolska, w granicach określonych w załączniku graficznym do niniejszej uchwały.

§ 2. Ustanawia się na rzecz Gminy Środa Wielkopolska prawo pierwokupu niżej wymienionych nieruchomości położonych na obszarze rewitalizacji:

- przy ulicy gen. Jana Henryka Dąbrowskiego, na działce oznaczonej numerem ewidencyjnym 2868/1 w Środzie Wielkopolskiej;
- przy ulicy Stary Rynek, na działce oznaczonej numerem ewidencyjnym 1826 w Środzie Wielkopolskiej;
- przy ulicy Daszyńskiego, na działce oznaczonej numerem ewidencyjnym 1911/9 w Środzie Wielkopolskiej.

§ 3. Wykonanie uchwały powierza się Burmistrzowi Miasta Środa Wielkopolska.

§ 4. Uchwała wchodzi w życie po upływie 14 dni od dnia ogłoszenia w Dzienniku Urzędowym Województwa Wielkopolskiego.

Przewodniczący Rady
Miejskiej

Adam Wójkiewicz

Załącznik nr 1 do Uchwały nr ..... Rady Miejskiej w Środzie Wielkopolskiej z dnia ..... grudnia 2024 roku w sprawie wyznaczenia obszaru zdegradowanego i obszaru rewitalizacji na terenie Gminy Środa Wielkopolska

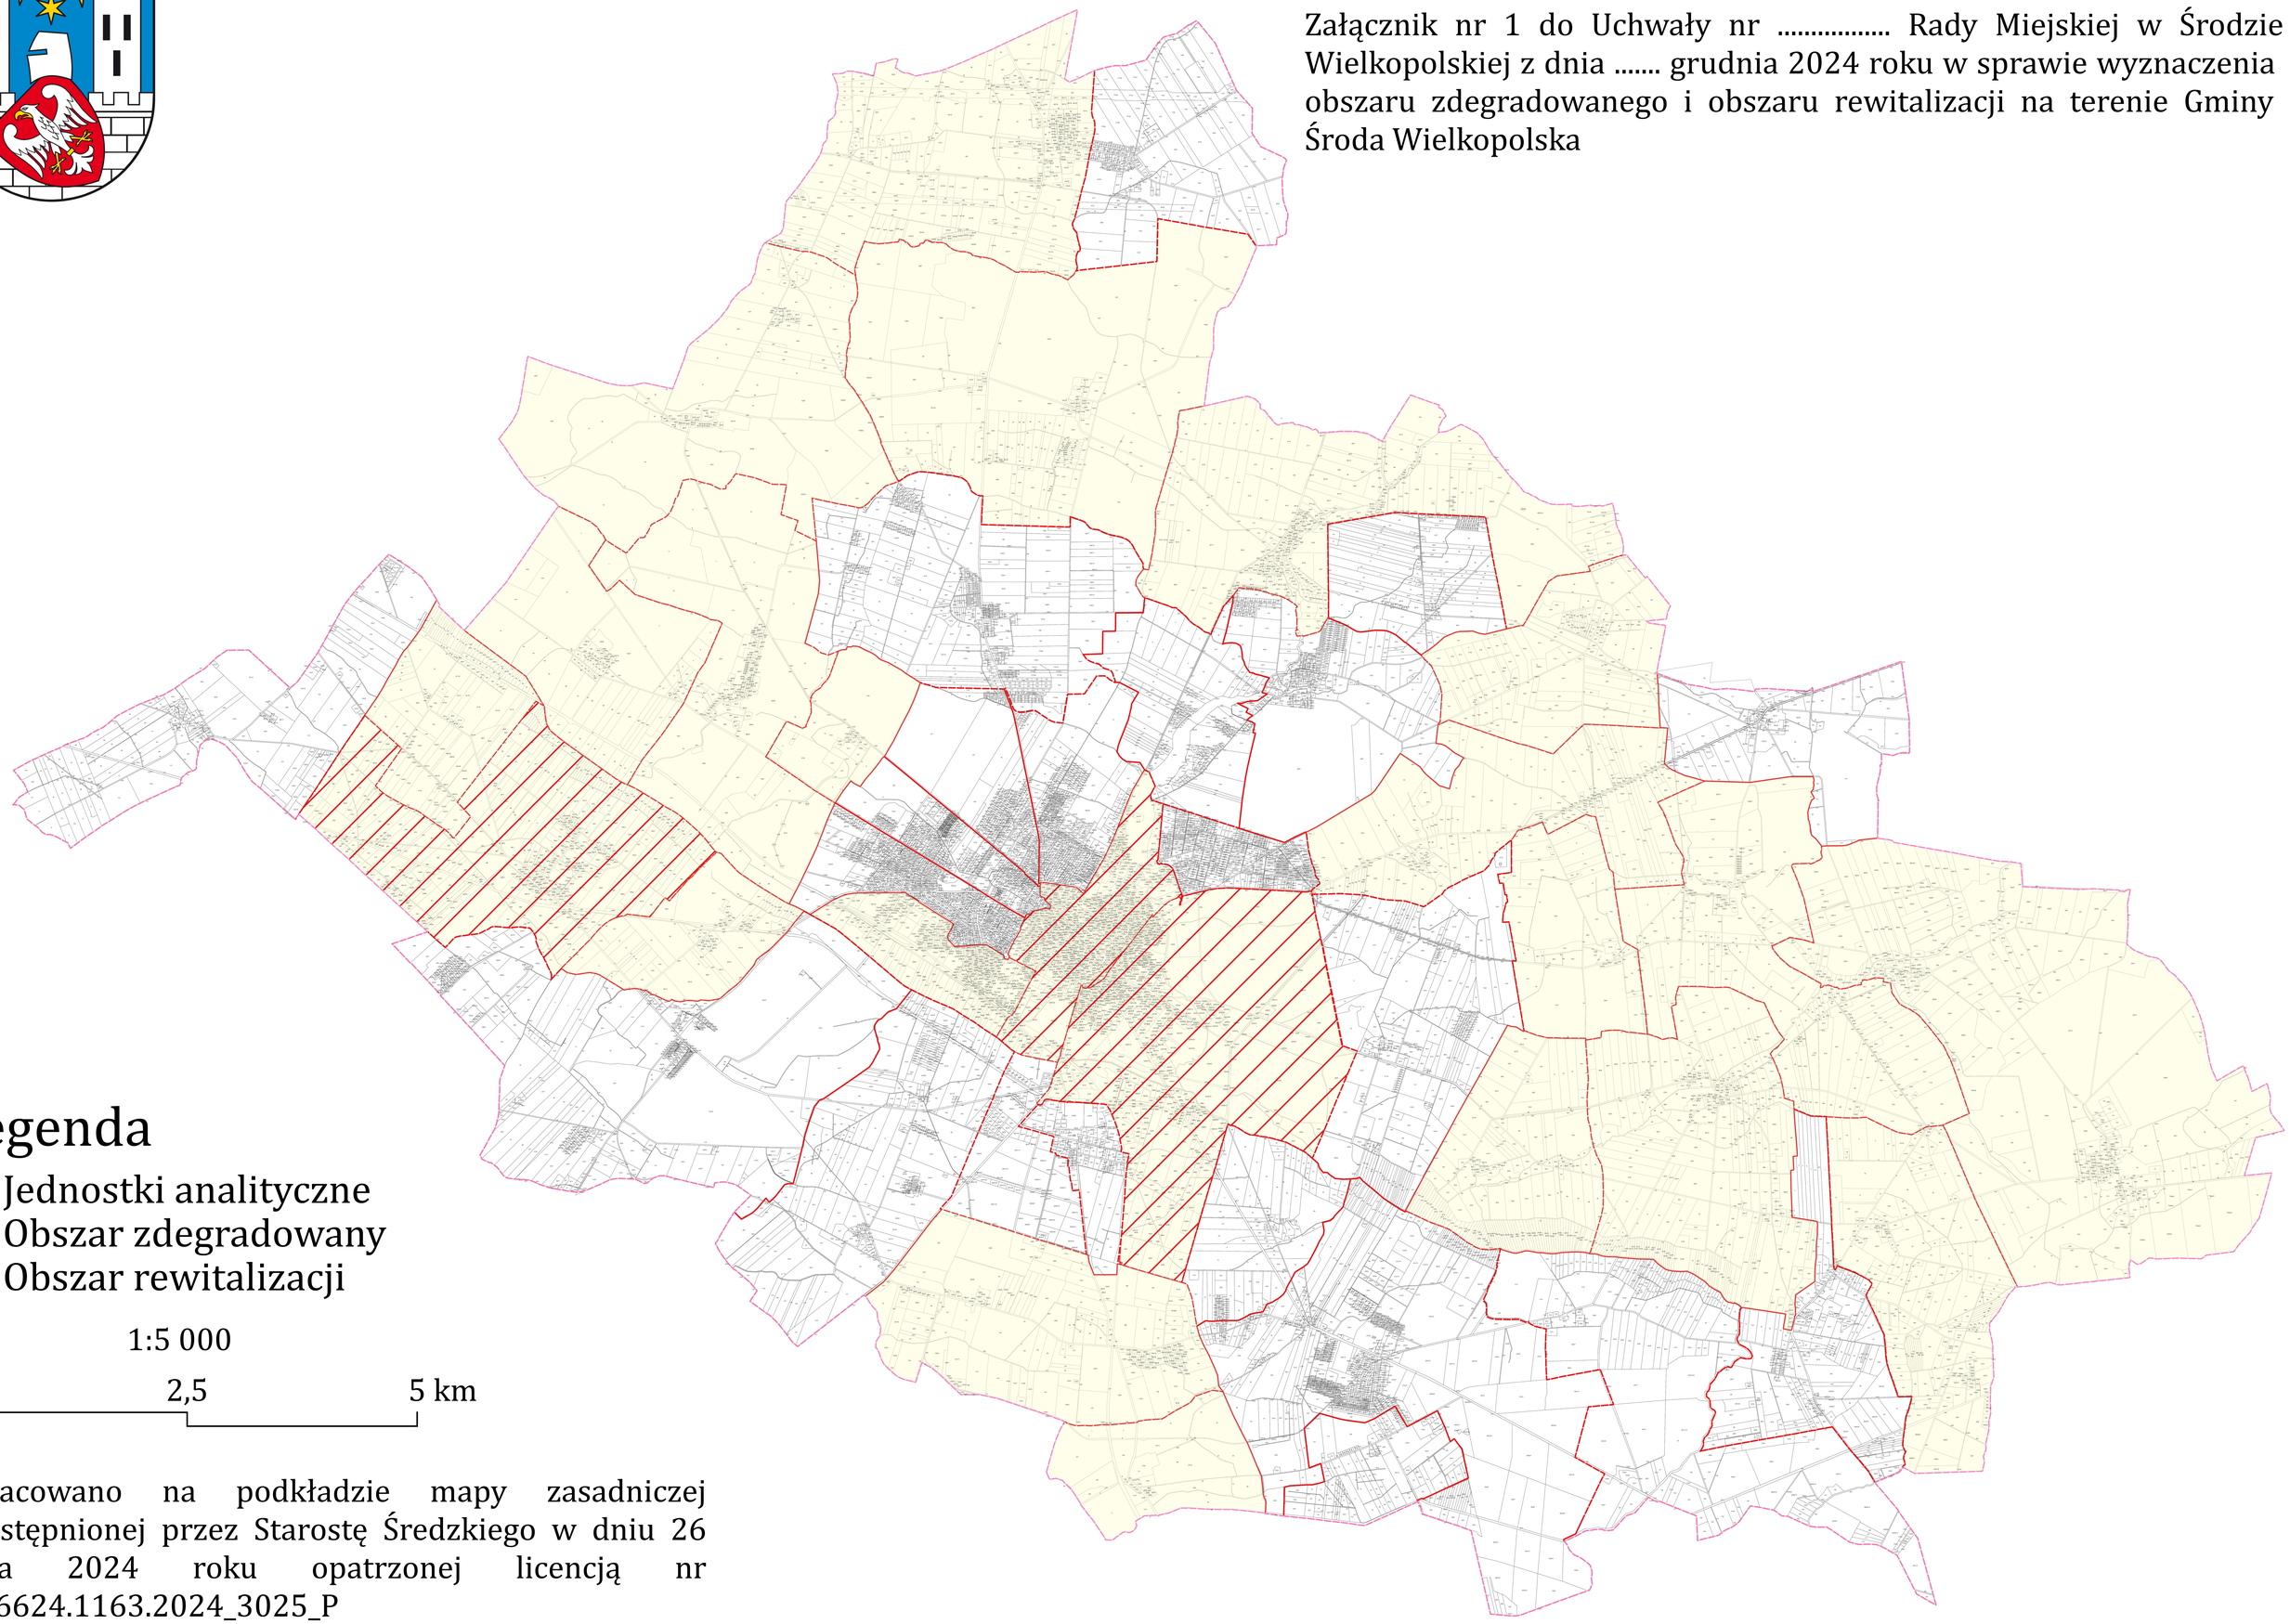

Legenda

- Jednostki analityczne
- Obszar zdegradowany
- Obszar rewitalizacji

1:5 000

0 2,5 5 km

Opracowano na podkładzie mapy zasadniczej udostępnionej przez Starostę Średzkiego w dniu 26 lipca 2024 roku opatrzonej licencją nr GK.6624.1163.2024_3025_P

Uzasadnienie

DO UCHWAŁY NR IX/ /2024 RADY MIEJSKIEJ W ŚRODZIE WIELKOPOLSKIEJ

z dnia 19 grudnia 2024 r.

w sprawie wyznaczenia obszaru zdegradowanego i obszaru rewitalizacji na terenie Gminy Środa Wielkopolska

Zasady oraz tryb przygotowywania, prowadzenia i oceny rewitalizacji określone zostały w Ustawie o rewitalizacji z dnia 9 października 2015 r. Zgodnie z art. 3 ust. 1 ustawy przygotowanie, koordynowanie i tworzenie warunków do prowadzenia rewitalizacji, a także jej realizacja w zakresie właściwości stanowią zadania własne gminy.

Rewitalizacja stanowi kompleksowy oraz skoordynowany proces zintegrowanych działań na rzecz lokalnej społeczności, przestrzeni i gospodarki. Proces ten, skoncentrowany terytorialnie, ma na celu wyprowadzenie ze stanu kryzysowego obszarów zdegradowanych oraz poprawę jakości życia mieszkańców. Jednym z kluczowych założeń rewitalizacji jest partycypacja społeczna zapewniająca aktywny udział interesariuszy rewitalizacji w procesie przygotowania, prowadzenia oraz oceny rewitalizacji. Podstawą działań interesariuszy jest gminny program rewitalizacji, który sporządzany jest dla obszarów zdegradowanych obejmujących obszary przewidziane do rewitalizacji.

Zgodnie z art. 8 ust. 1 Ustawy o rewitalizacji, rada gminy wyznacza w drodze uchwały obszar zdegradowany i obszar rewitalizacji, którego granice wyznacza się na załączonej mapie wykonanej w skali co najmniej 1:5000.

Dlatego też, działając na podstawie art. 8 ust. 1 Ustawy o rewitalizacji, Rada Miejska w Środzie Wielkopolskiej, w efekcie przeprowadzonych analiz, diagnoz oraz konsultacji społecznych, wyznacza obszar zdegradowany oraz obszar rewitalizacji.

Wyznaczenie obszaru zdegradowanego i obszaru rewitalizacji umożliwi opracowanie kompleksowego i zgodnego z ustawodawstwem, Gminnego Programu Rewitalizacji dla Gminy Środa Wielkopolska, którego treść, w tym przede wszystkim cele, kierunki i przedsięwzięcia rewitalizacyjne, a także system monitorowania i oceny programu, zapewni jego skuteczność i efektywność. Realizacja podstawowych i uzupełniających przedsięwzięć rewitalizacyjnych, przyczyni się do rozwiązania zdiagnozowanych zjawisk kryzysowych w sferze społecznej, a także związanych z nimi problemów występujących w sferze gospodarczej, środowiskowej, przestrzenno-funkcjonalnej i technicznej, co przełoży się w sposób bezpośredni na podniesienie jakości życia mieszkańców.

Niniejsza Uchwała w sprawie wyznaczenia obszaru zdegradowanego oraz obszaru rewitalizacji na terenie Gminy Środa Wielkopolska była poddana konsultacjom społecznym w dniach od 6 listopada do 11 grudnia 2024 roku, które obejmowały formy: zbierania uwag w postaci papierowej i elektronicznej za pomocą formularza, ankiety on-line oraz spotkania konsultacyjnego.