

MIEJSCOWY PLAN ZAGOSPODAROWANIA PRZESTRZENNEGO TERENU POŁOŻONEGO W JANOWIE,
GMINA ŚRODA WIELKOPOLSKA

ZAŁĄCZNIK NR 1
DO UCHWAŁY NR/...
RADY MIEJSKIEJ W ŚRODZIE WIELKOPOLSKIEJ
Z DNIA R.

WYRYS ZE STUDIUM UWARUNKOWAŃ I KIERUNKÓW ZAGOSPODAROWANIA
PRZESTRZENNEGO GMINY ŚRODA WIELKOPOLSKA


GRANICA OBSZARU OBJĘTEGO MIEJSCOWYM PLANEM ZAGOSPODAROWANIA PRZESTRZENNEGO

TERENY WIELOFUNKCYJNEJ ZABUDOWY ZAGRODOWEJ I MIESZKANOWEJ,
MIESZKANOWO-USŁUGOWEJ, USŁUGOWEJ NA TERENIE GMIN ŚRODA WIELKOPOLSKA

DROGI I INNE CIĄGI KOMUNIKACYJNE

DROGI POWIATOWE

DROGI GMINNE

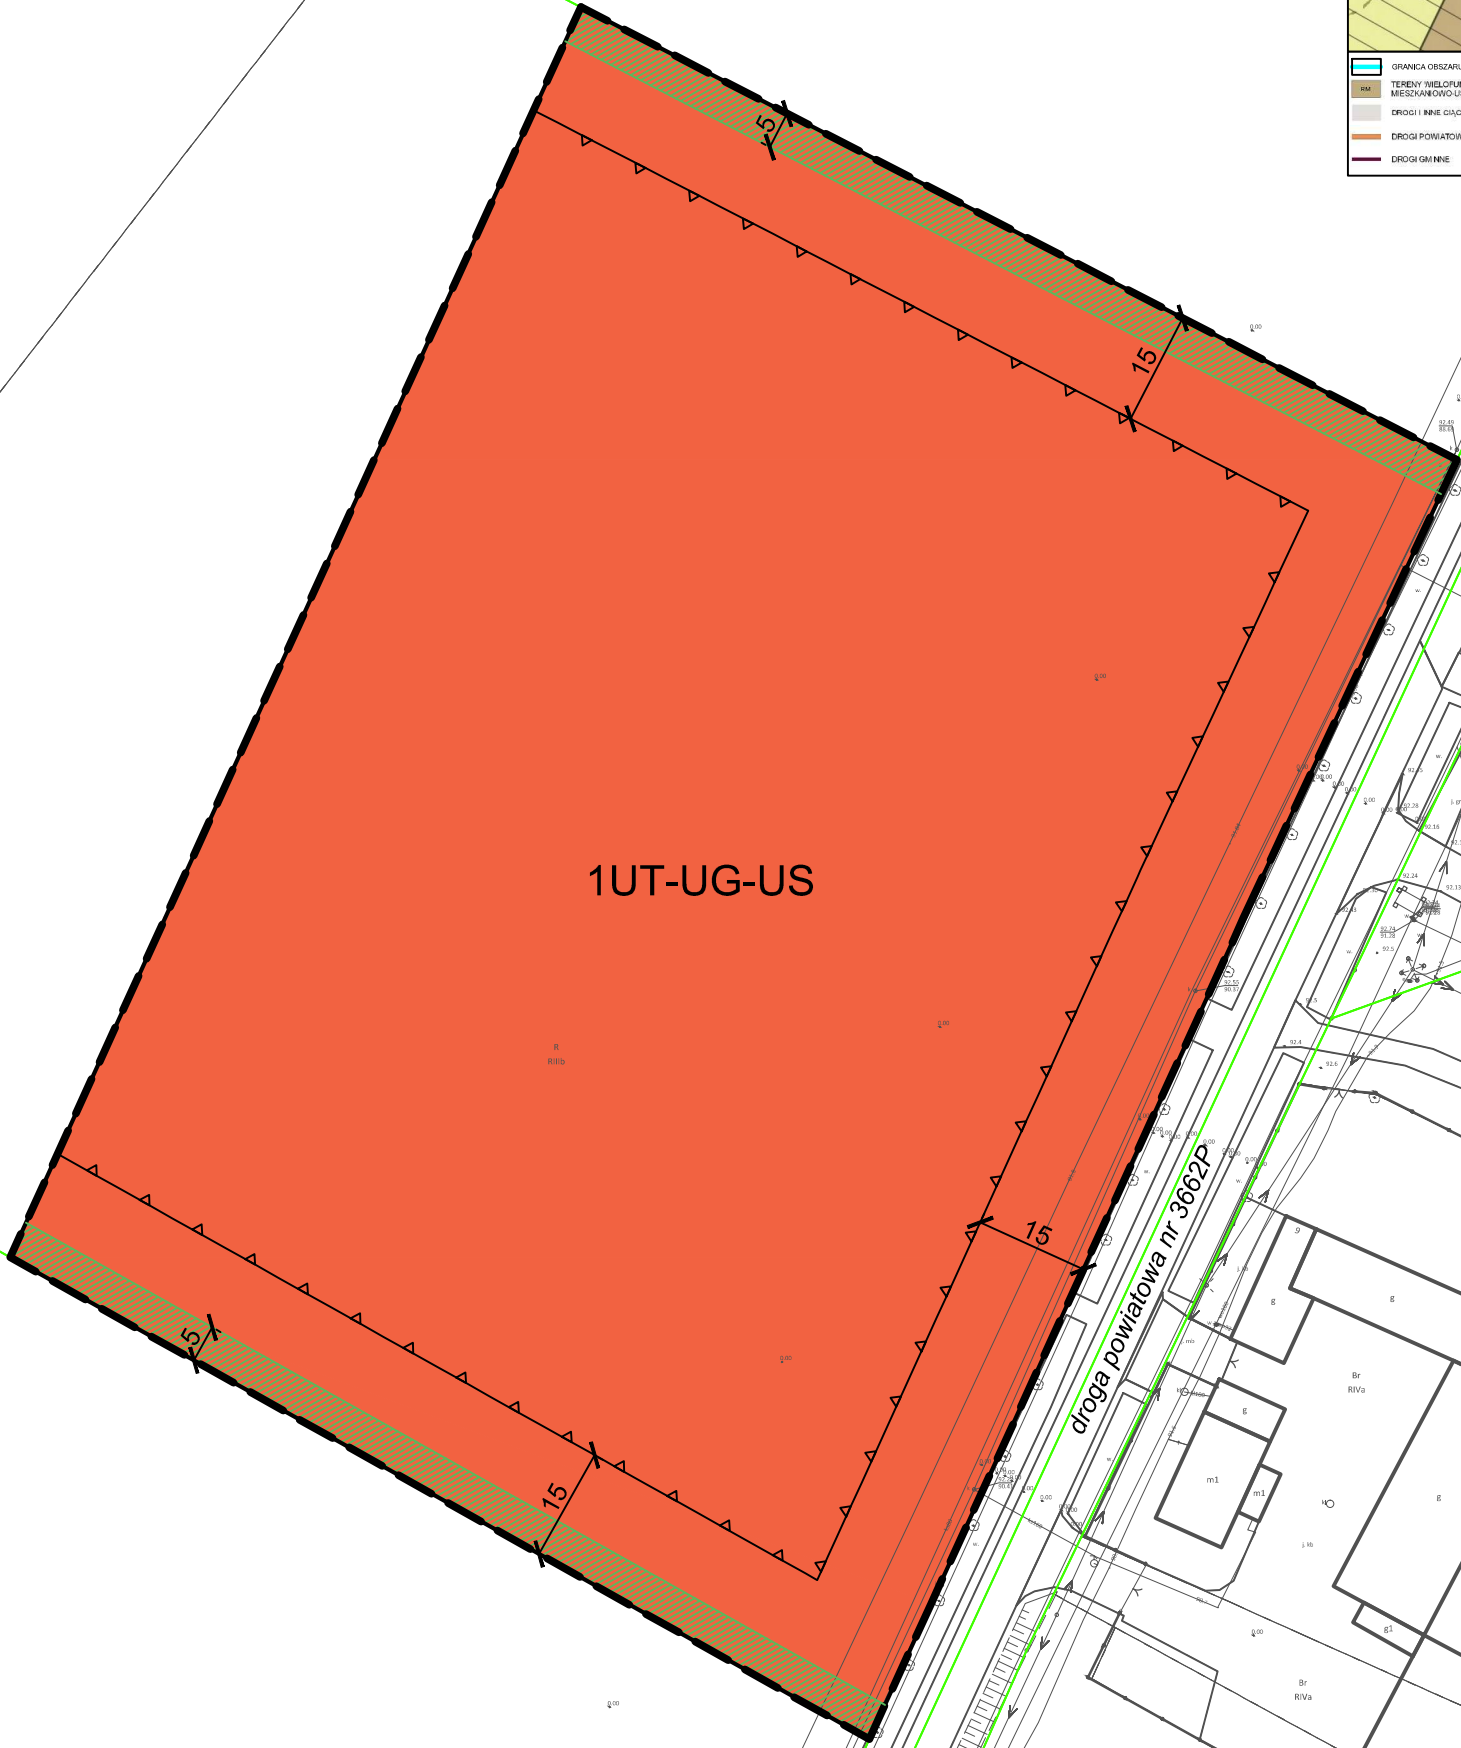

OZNACZENIA OBOWIĄZUJĄCE:

- granica obszaru objętego miejscowym planem zagospodarowania przestrzennego

- linie rozgraniczające tereny o różnym przeznaczeniu lub różnych zasadach zagospodarowania

- nieprzekraczalne linie zabudowy

- pasy zieleni izolacyjnej

UT-UG-US

- teren usług turystyki, usług gastronomii lub usług sportu i rekreacji

Obszar objęty miejscowym planem zagospodarowania przestrzennego zlokalizowany jest w granicach:

- Głównego Zbiornika Wód Podziemnych nr 143 Subzbiornik Inowrocław-Gniezno,
- obszaru objętego koncesją nr 32/96/p z dnia 19.07.1996 r. na poszukiwanie i rozpoznawanie złóż ropy naftowej i gazu ziemnego w rejonie "Kórnik-Środa", ważną do dnia 19.07.2028 r.

KONCEPT
PRACOWNIA URBANISTYCZNA

Koncept Pracownia Urbanistyczna
tel. (+48) 61 307 03 53
e-mail: biuro@konceptpracownia.pl
www.konceptpracownia.pl

1 : 1000

0m 25m 50m

Rysunek planu został opracowany na mapie zasadniczej w postaci wektorowej o układzie współrzędnych zgodnym z obowiązującym państwowym systemem odniesień przestrzennych - układ współrzędnych 2000 (strefa VI) – EPSG:21777, Licencja Starosty Średzkiego nr GK.6642.131.2025_3025_P z dnia 22.01.2025 r.