

BR. 476. 3.09.2025

BR. 0012.6. 14.2025

Środa Wielkopolska, 02.09.2025 r.

**Rada Miejska
w Środzie Wielkopolskiej**

Komisja Kultury i Nazewnictwa

W związku ze złożonym wnioskiem o nadanie nazwy dla ulicy stanowiącej działkę oznaczoną nr ewid. 4077, położoną w Środzie Wielkopolskiej, w rejonie ulic ks. Jerzego Popiełuszki i Stefana Batorego, uprzejmie proszę o podjęcie działań związanych z nadaniem nazwy dla przedmiotowej ulicy.

Jednocześnie informuję, że przedmiotowa ulica stanowi przedłużenie ulicy Władysława Jagiełły, dla której została nadana nazwa na mocy uchwały Nr LX/775/2023 Rady Miejskiej w Środzie Wielkopolskiej z dnia 23 lutego 2023 r. i uchwały Nr X/145/2025 Rady Miejskiej w Środzie Wielkopolskiej z dnia 27 lutego 2025 r.

z up. Burmistrza
Marcin Trojanowicz
podinspektor
w Wydziale Geodezji
i Gospodarki Przestrzennej

W załączeniu:


1. Kopia wniosku o nadanie nazwy ulicy,
2. Mapa ewidencyjna z zaznaczoną ulicą,
3. Rysunek miejscowego planu zagospodarowania przestrzennego z oznaczonymi ulicami,
4. Kopia uchwały Nr LX/775/2023 Rady Miejskiej w Środzie Wielkopolskiej z dnia 23 lutego 2023 r.,
5. Kopia uchwały Nr X/145/2025 Rady Miejskiej w Środzie Wielkopolskiej z dnia 27 lutego 2025 r.

Sprawę prowadzi:
Podinspektor Marcin Trojanowicz
Wydział Geodezji i Gospodarki Przestrzennej U.M.
I ptr. pokój nr 206, tel.: 61-28-67-720

Otrzymują:

1. Adresat;
2. U.M. – do akt.

2025-08-21

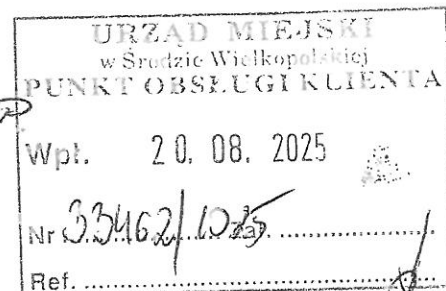M. Środa Wlkp., dnia 20.08.2025
podpisMAREK STANISŁAWSKI
imię i nazwisko Wnioskodawcy lub nazwa jednostki organizacyjnejWŁOSTOWO 9, 63-000 ŚRODA WŁKP.
kod pocztowy, adres zamieszkania, siedziba502 710 658
numer telefonu kontaktowego

Urząd Miejski w Środzie Wielkopolskiej
Wydział Geodezji i Gospodarki Przestrzennej
63 – 000 Środa Wielkopolska, ul. I. Daszyńskiego 5
tel.: 61-286-77-20, 61-286-77-21
e-mail: urbanistyka@sroda.wlkp.pl

WNIOSEK O NADANIE NAZWY NOWEJ ULICY LUB PLACU


Zwracam się z prośbą o nadanie nazwy ulicy lub placu położonej w Środzie

ul. nr ewid. 4077

Propozycja nazwy: Władysława Jagiełły

Marek Stanisławski

podpis Wnioskodawcy

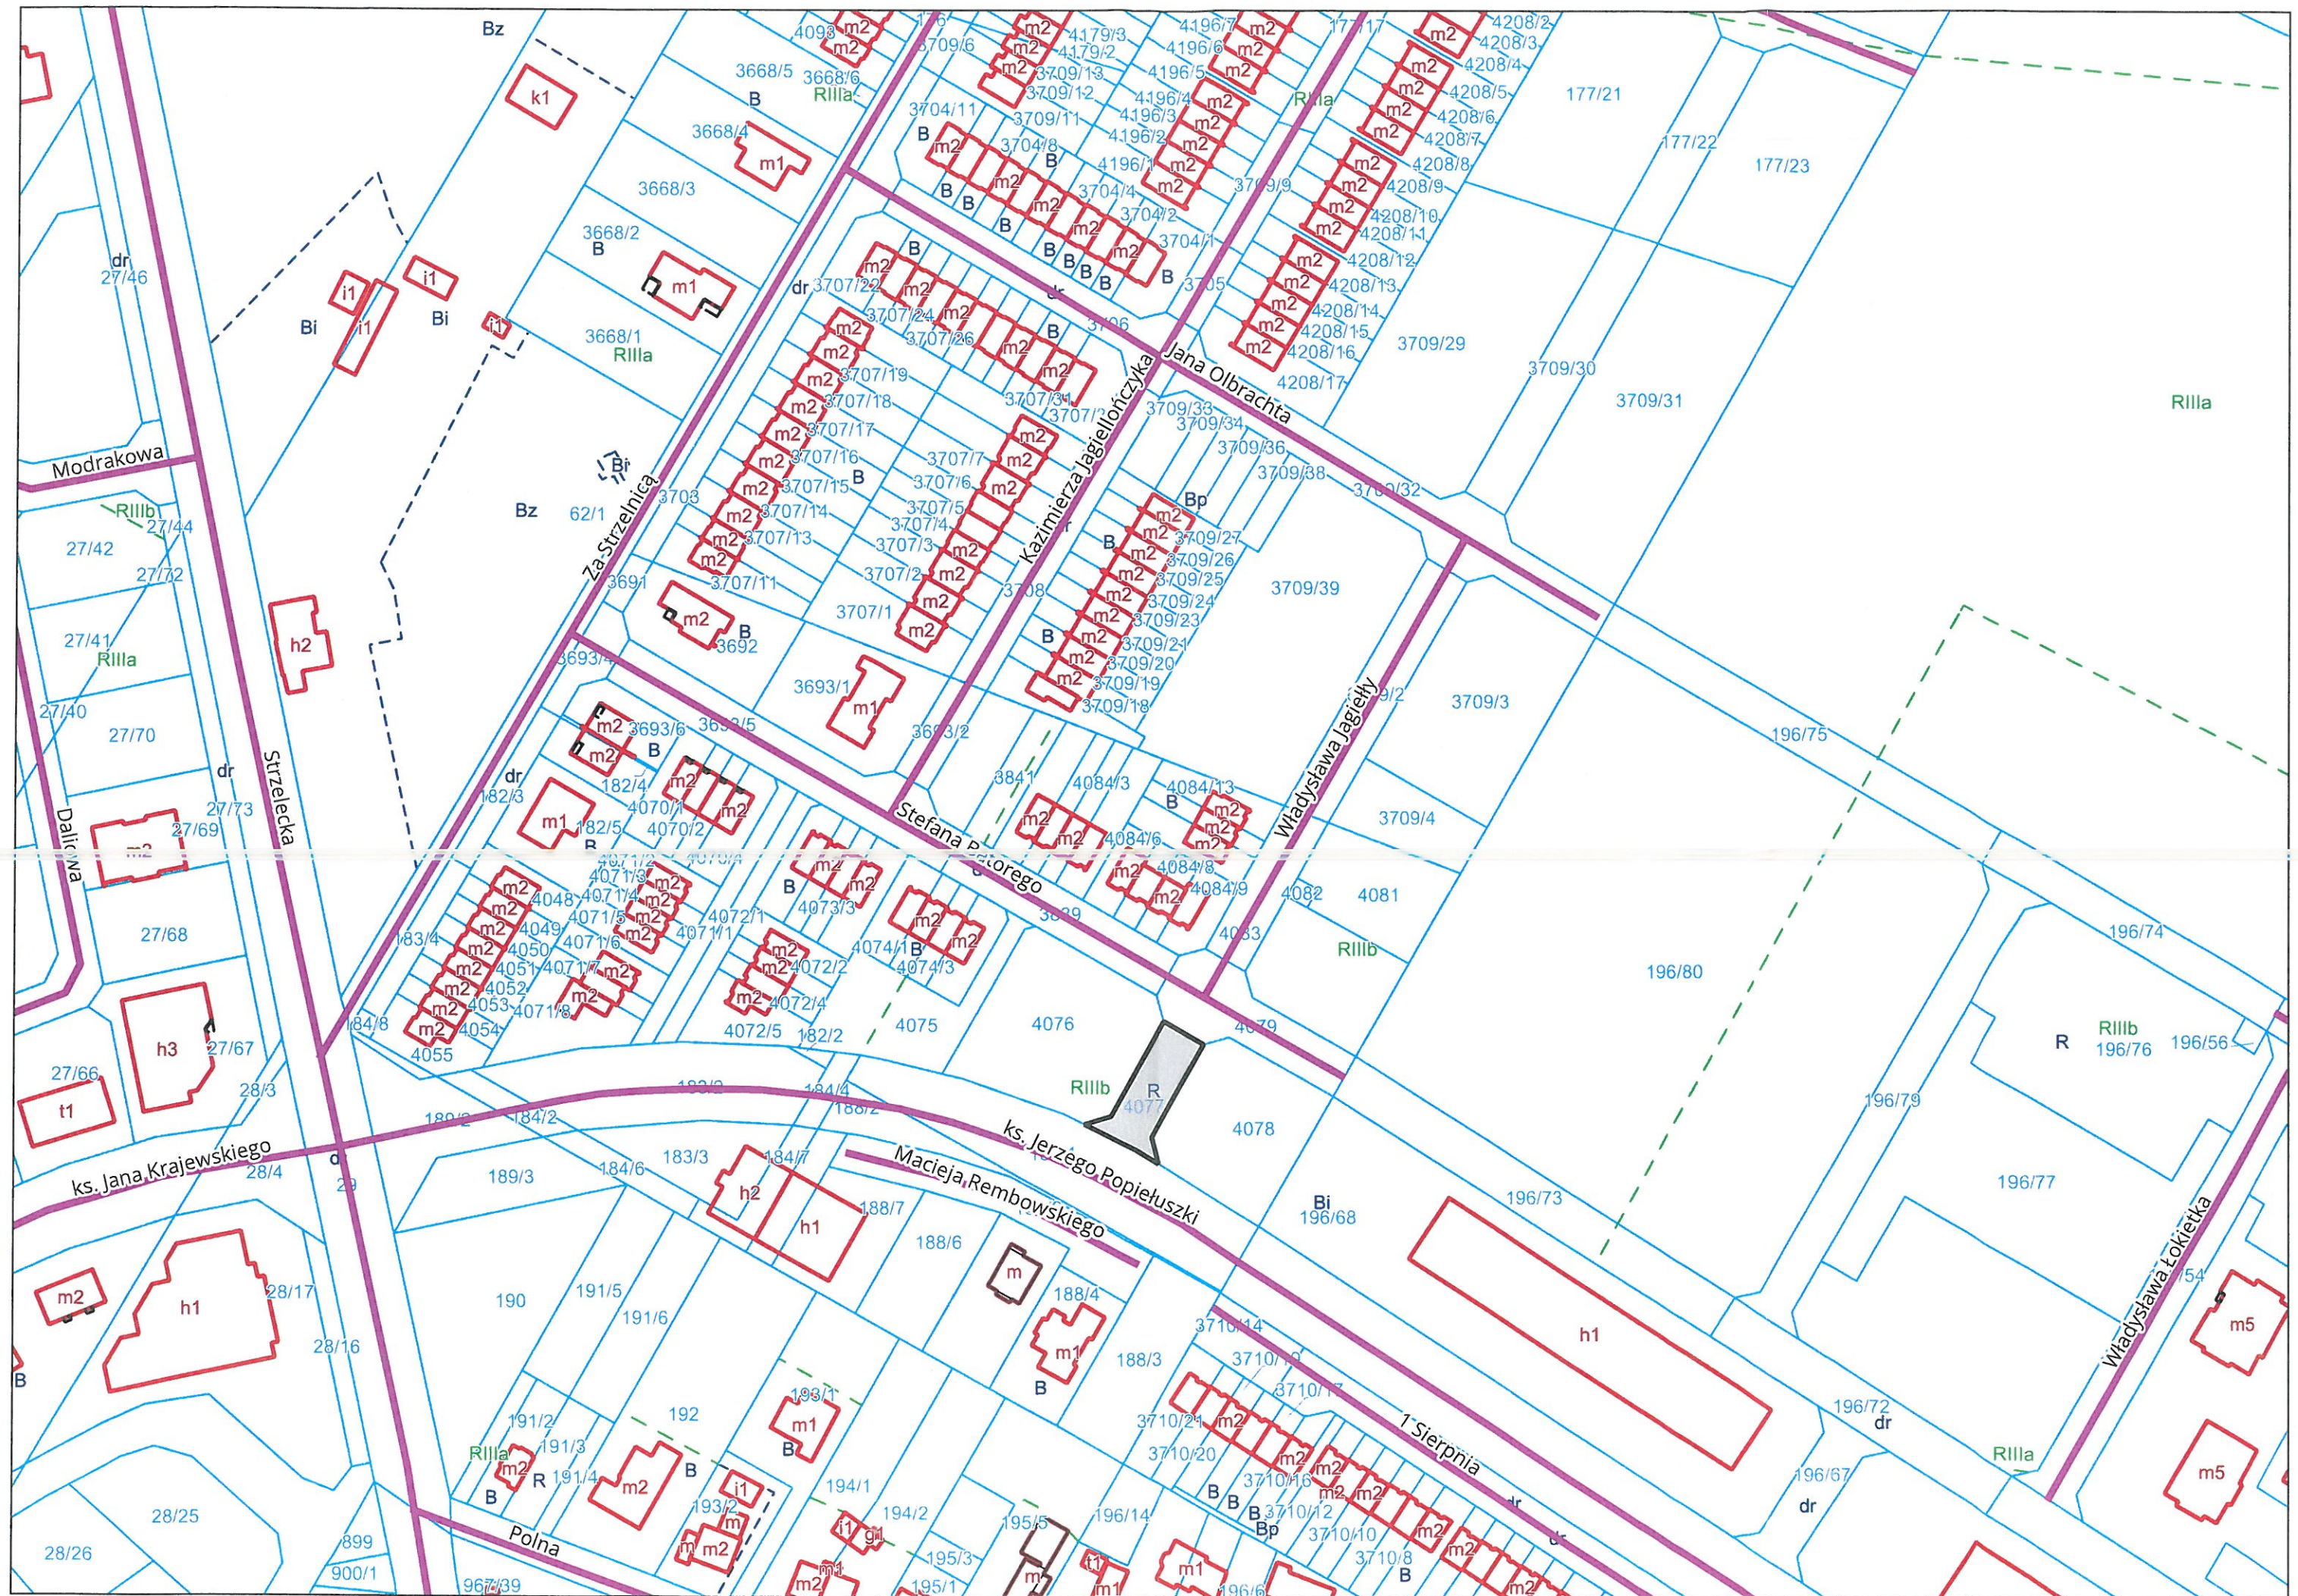


MIEJSCOWY PLAN ZAGOSPODAROWANIA PRZESTRZENNEGO TERENU POŁOŻONEGO W ŚRODZIE WIELKOPOLSKIEJ W REJONIE ULICY NEKIELSKIEJ

-projekt-

SKALA 1:1000

0 20 40 60m

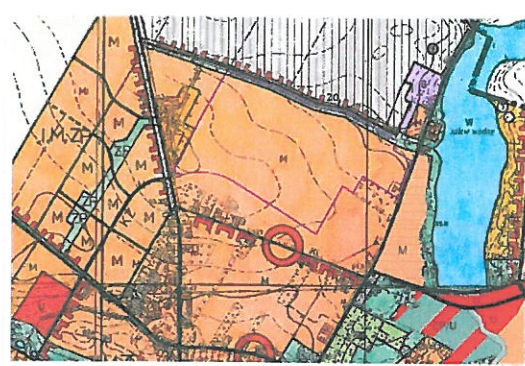


WYRYS ZE STUDIUM UWARUNKOWAŃ I KIERUNKÓW
ZAGOSPODAROWANIA PRZESTRZENNEGO GMINY ŚRODA WIELKOPOLSKA

— GRANICE OBSZARU OBJĘTEGO PLANEM
— Z OBRĘBEM OCHRONY
— TERENY ZABUDOWY MIESZKANIOWEJ

KOPIA Z MAPY ZASADNICZEJ
Skala 1:1000
Data: 2014 r.

INFORMACJE I ZALECENIA
— GRANICE STREFY OCHRONY KONSERWATORSKIEJ
— PROPONOWANE GRANICE PODZIAŁU DZIAŁEK
— ISTNIEJĄCA LINIA ELEKTROENERGETYCZNA
WRAZ Z KORYTRZEM TECHNOLOGICZNYM

ZAŁĄCZNIK NR 1 DO UCHWAŁY NR III/26/2014
RADY MIEJSKIEJ W ŚRODZIE WIELKOPOLSKIEJ
Z DNIA 19 GRUDNIA 2014R.
OPUBL. W DZ. U. WOJ. WLKP. Z DNIA POZ.
OZNACZENIA GRAFICZNE
USTALENIA PLANU
— GRANICE OBSZARU OBJĘTEGO PLANEM
— LINIE ROZGRANICZAJĄCE TERENY O RÓŻNYCH FUNKCJACH
I RÓŻNYCH ZASADACH ZAGOSPODAROWANIA
— NIEPRZEKRACZALNA LINIA ZABUDOWY
— TEREN ZABUDOWY MIESZKANIOWEJ JEDNORODZINNEJ
— TEREN ZABUDOWY MIESZKANIOWEJ JEDNORODZINNEJ I ZABUDOWY
USŁUGOWEJ
— MN
— MN,U
— MW,U
— U
— US
— ZP
— KDD
— KDW
— E
TEREN ZABUDOWY MIESZKANIOWEJ WIELORODZINNEJ Z MOŻLIWOŚCIĄ
REALIZACJI USŁUG
TEREN ZABUDOWY USŁUGOWEJ
TEREN USŁUG SPORTU I REKREACJI
TEREN ZIELENI URZĄDZONEJ
TEREN DRÓG PUBLICZNYCH O CHARAKTERZE ULIC DOJAZDOWYCH
TEREN DRÓG O CHARAKTERZE ULIC WEWNĘTRZNYCH
TEREN INFRASTRUKTURY TECHNICZNEJ - ELEKTROENERGETYKA

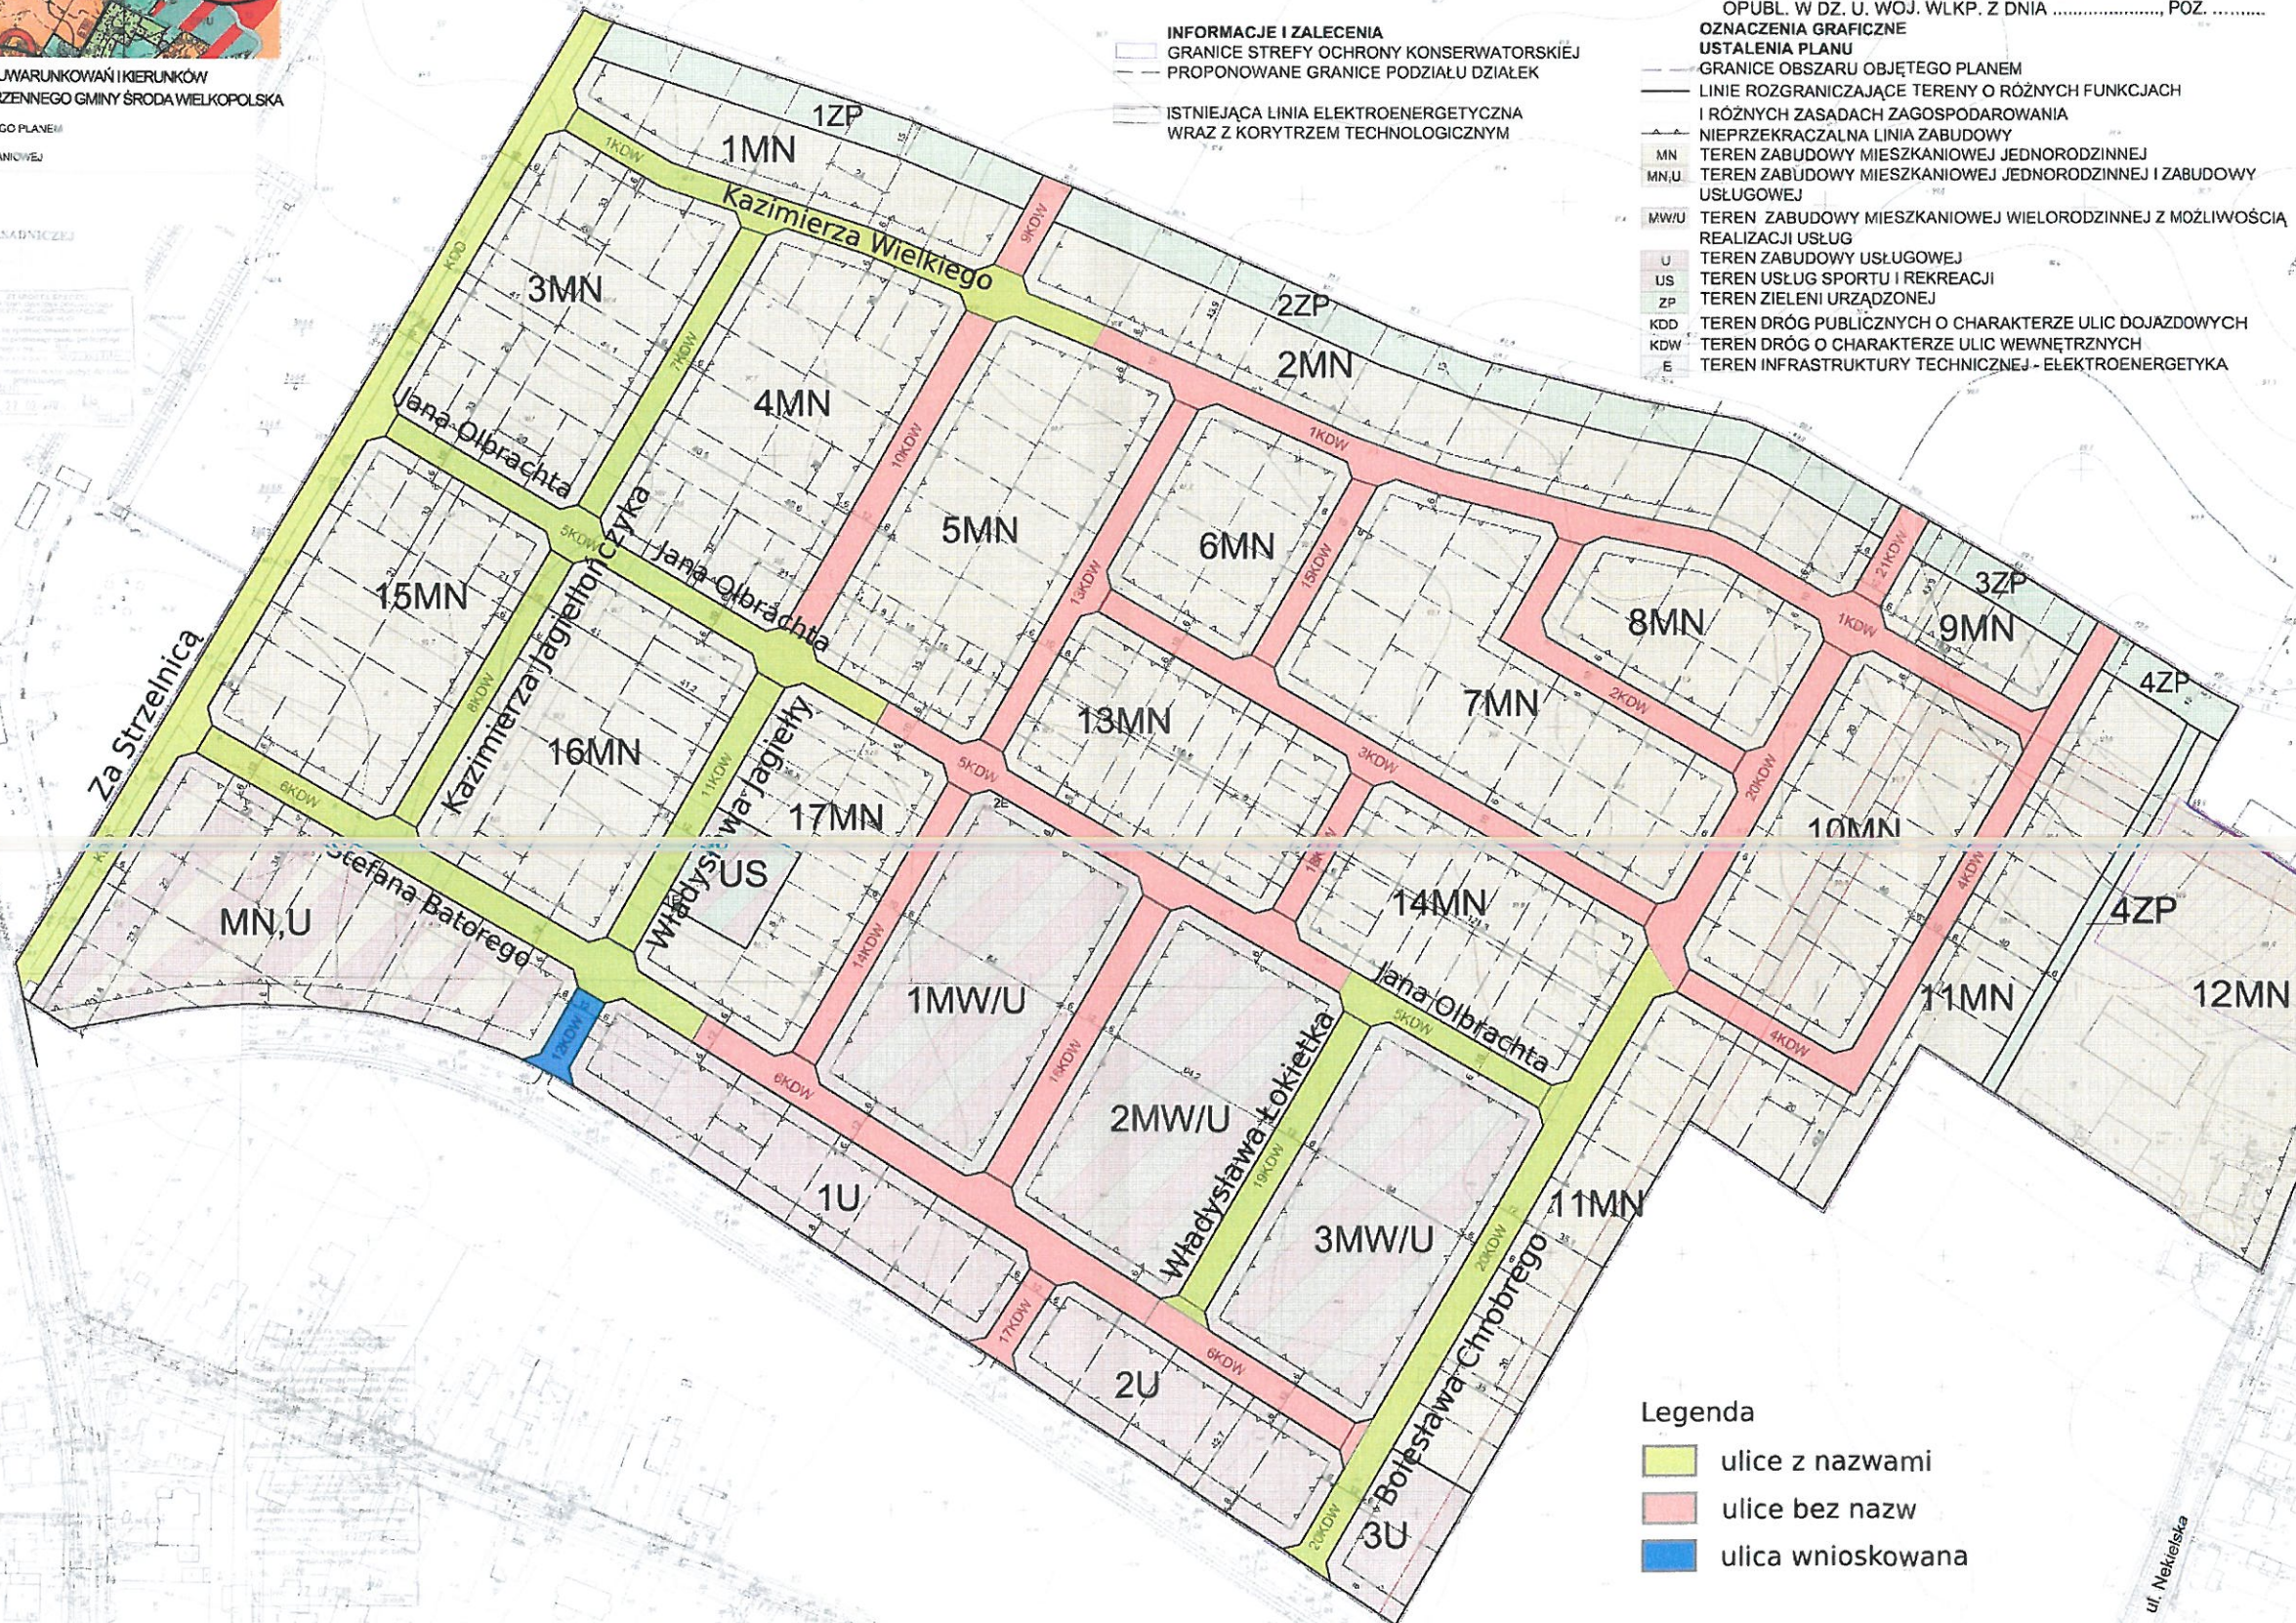

Legenda

- ulice z nazwami
- ulice bez nazw
- ulica wnioskowana