




MIEJSCOWY PLAN ZAGOSPODAROWANIA PRZESTRZENNEGO TERENU POŁOŻONEGO W ŚRODZIE WIELKOPOLSKIEJ W REJONIE UL. BRODOWSKIEJ I WE WŁOSTOWIE, GMINA ŚRODA WIELKOPOLSKA ETAP I

Załącznik nr 1 do uchwały
Nr ...
Rady Miejskiej w Środzie Wielkopolskiej
z dnia ... r.
ogłoszonej w Dz. Urz. Woj. Wlkp.
z dnia ... r. poz. ...

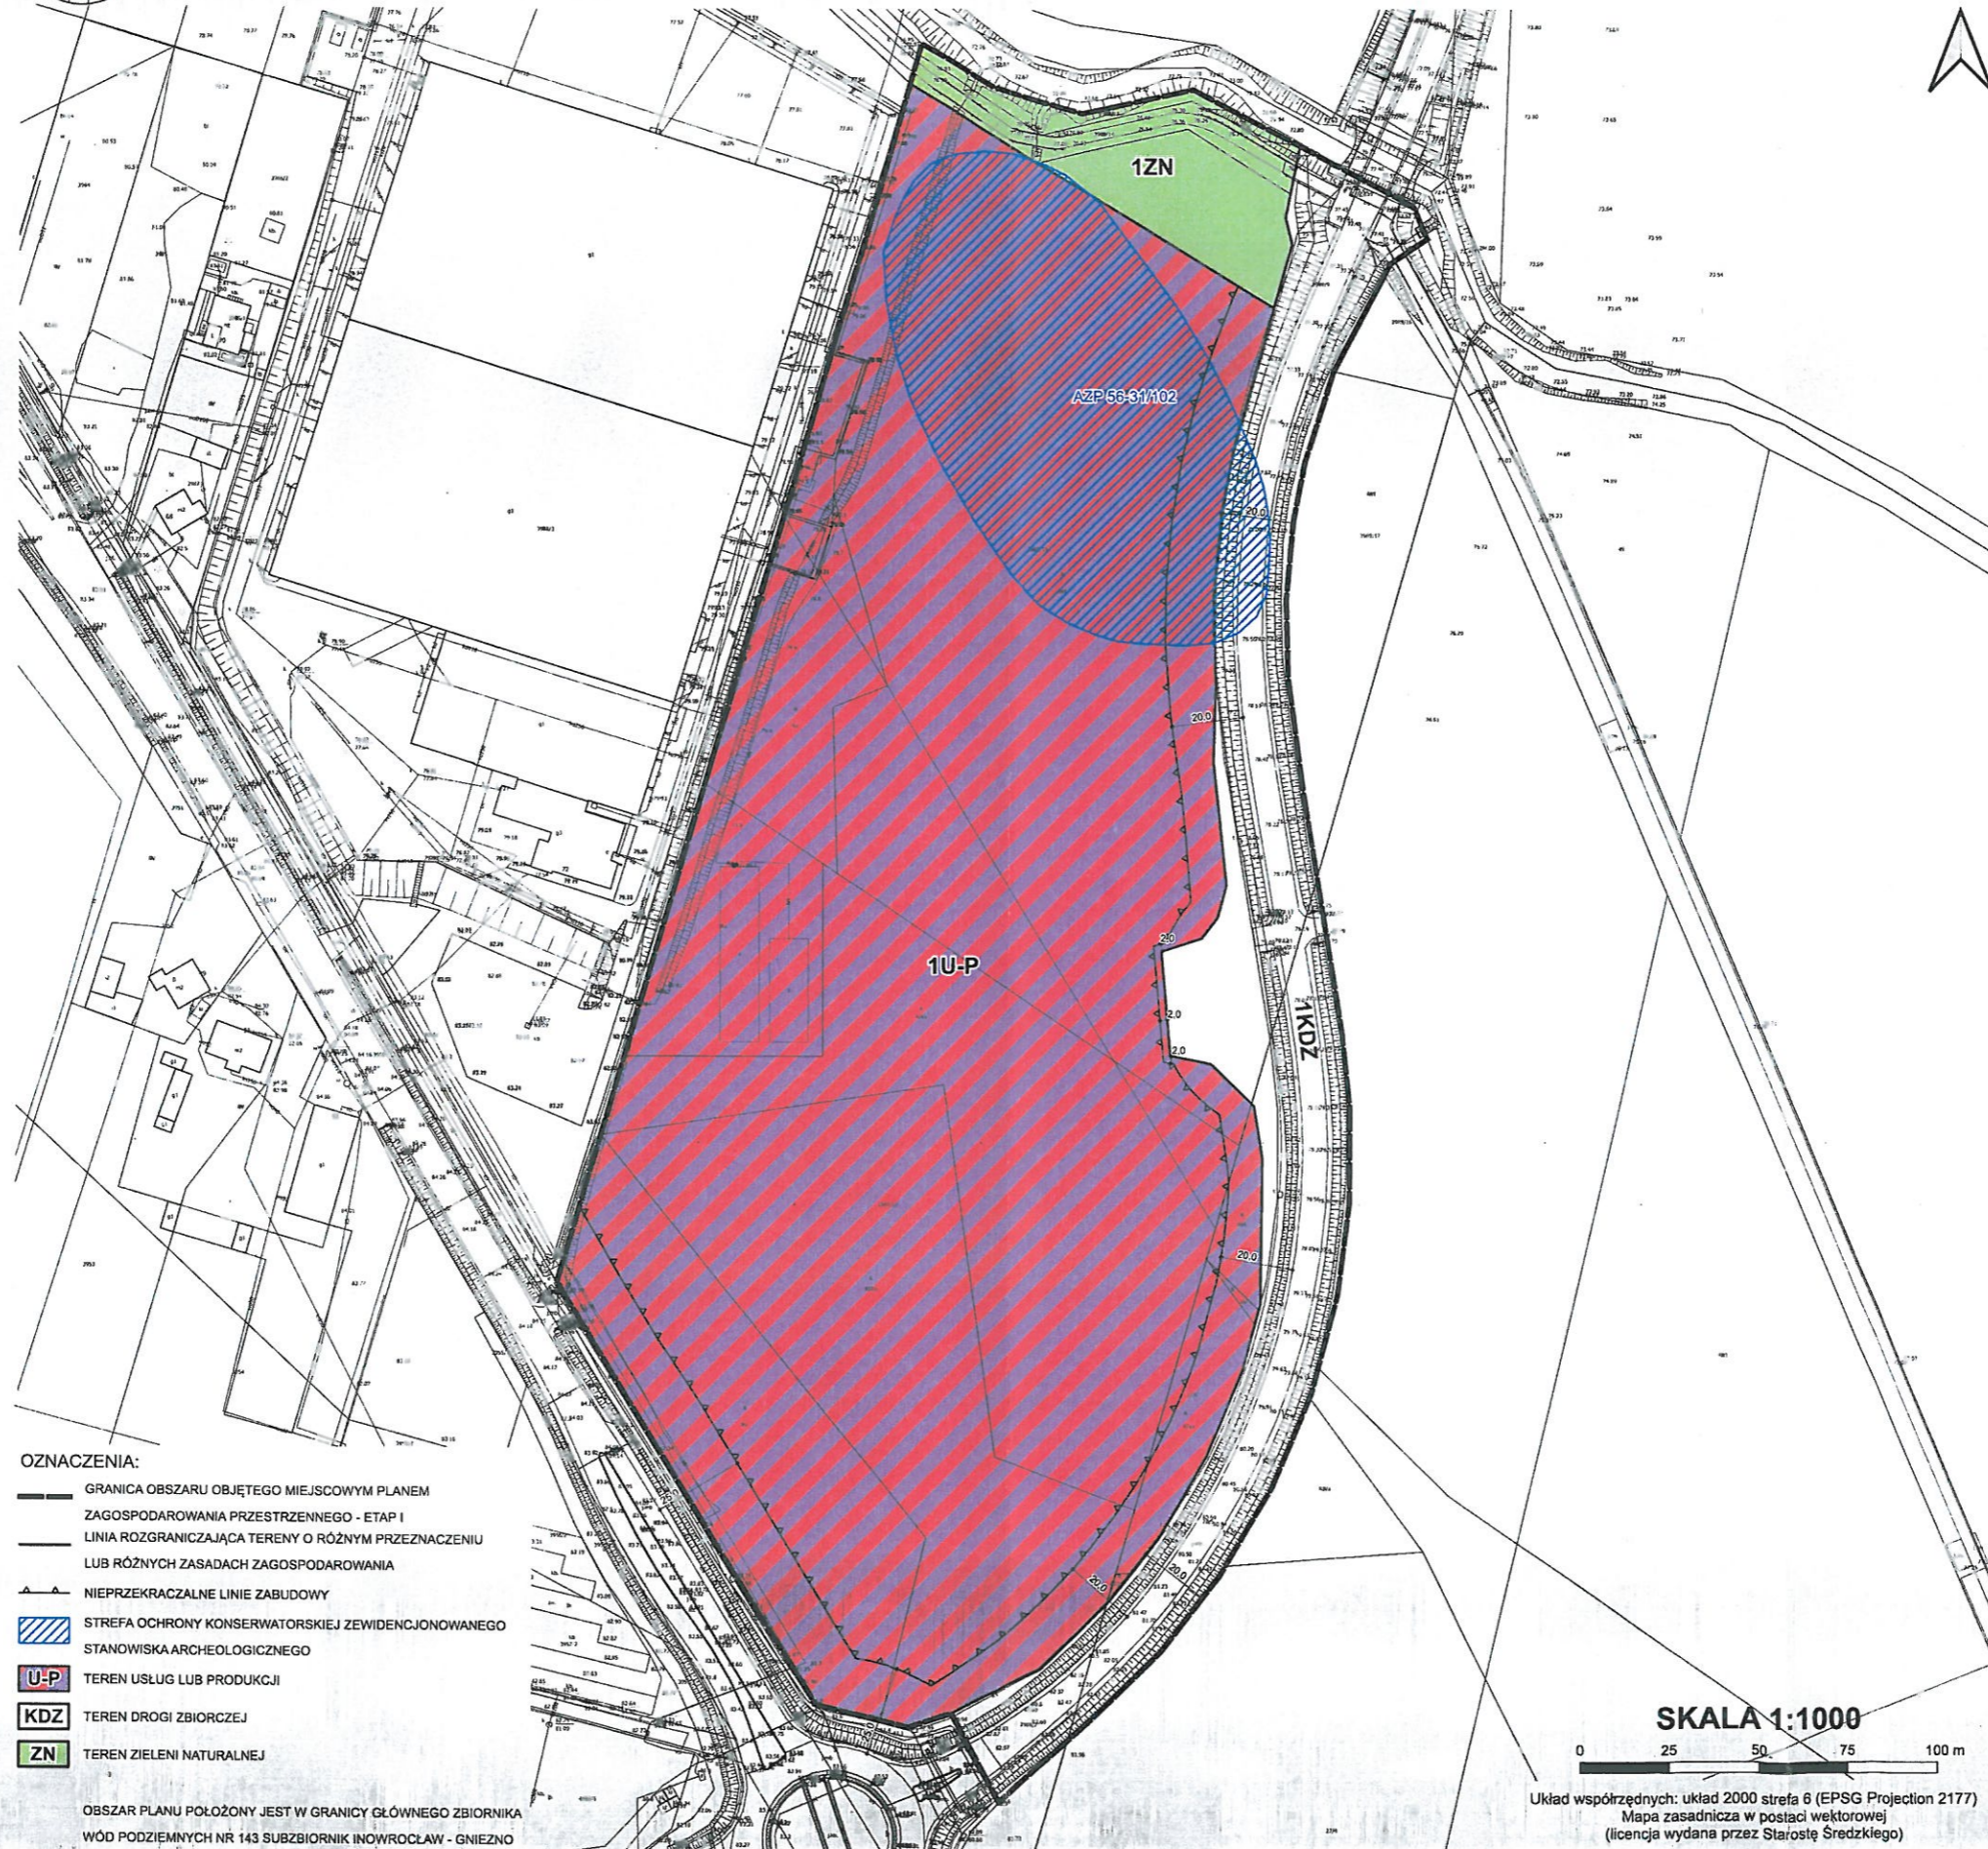

OZNACZENIA:

- GRANICA OBSZARU OBJĘTEGO MIEJSCOWYM PLANEM ZAGOSPODAROWANIA PRZESTRZENNEGO - ETAP I
- LINIA ROZGRANICZAJĄCA TERENY O RÓŻNYM PRZEZNACZENIU LUB RÓŻNYCH ZASADACH ZAGOSPODAROWANIA
- NIEPRZEKRACZALNE LINIE ZABUDOWY
- STREFA OCHRONY KONSERWATORSKIEJ ZE WIDENCJONOWANEGO STANOWISKA ARCHEOLOGICZNEGO
- U-P** TEREN USŁUG LUB PRODUKCJI
- KDZ** TEREN DROGI ZBIORCZEJ
- ZN** TEREN ZIELENI NATURALNEJ

OBSZAR PLANU POŁOŻONY JEST W GRANICY GŁÓWNEGO ZBIORNIKA WÓD PODZIEMNYCH NR 143 SUBZBIORNIK INOWROCŁAW - GNIEZNO

SKALA 1:1000

0 25 50 75 100 m

Układ współrzędnych: układ 2000 strefa 6 (EPSG Projection 2177)
Mapa zasadnicza w postaci wektorowej
(licencja wydana przez Starostę Śródkię)