



MIEJSCOWY PLAN ZAGOSPODAROWANIA PRZESTRZENNEGO TERENU POŁOŻONEGO WE WSI ŻABIKOWO

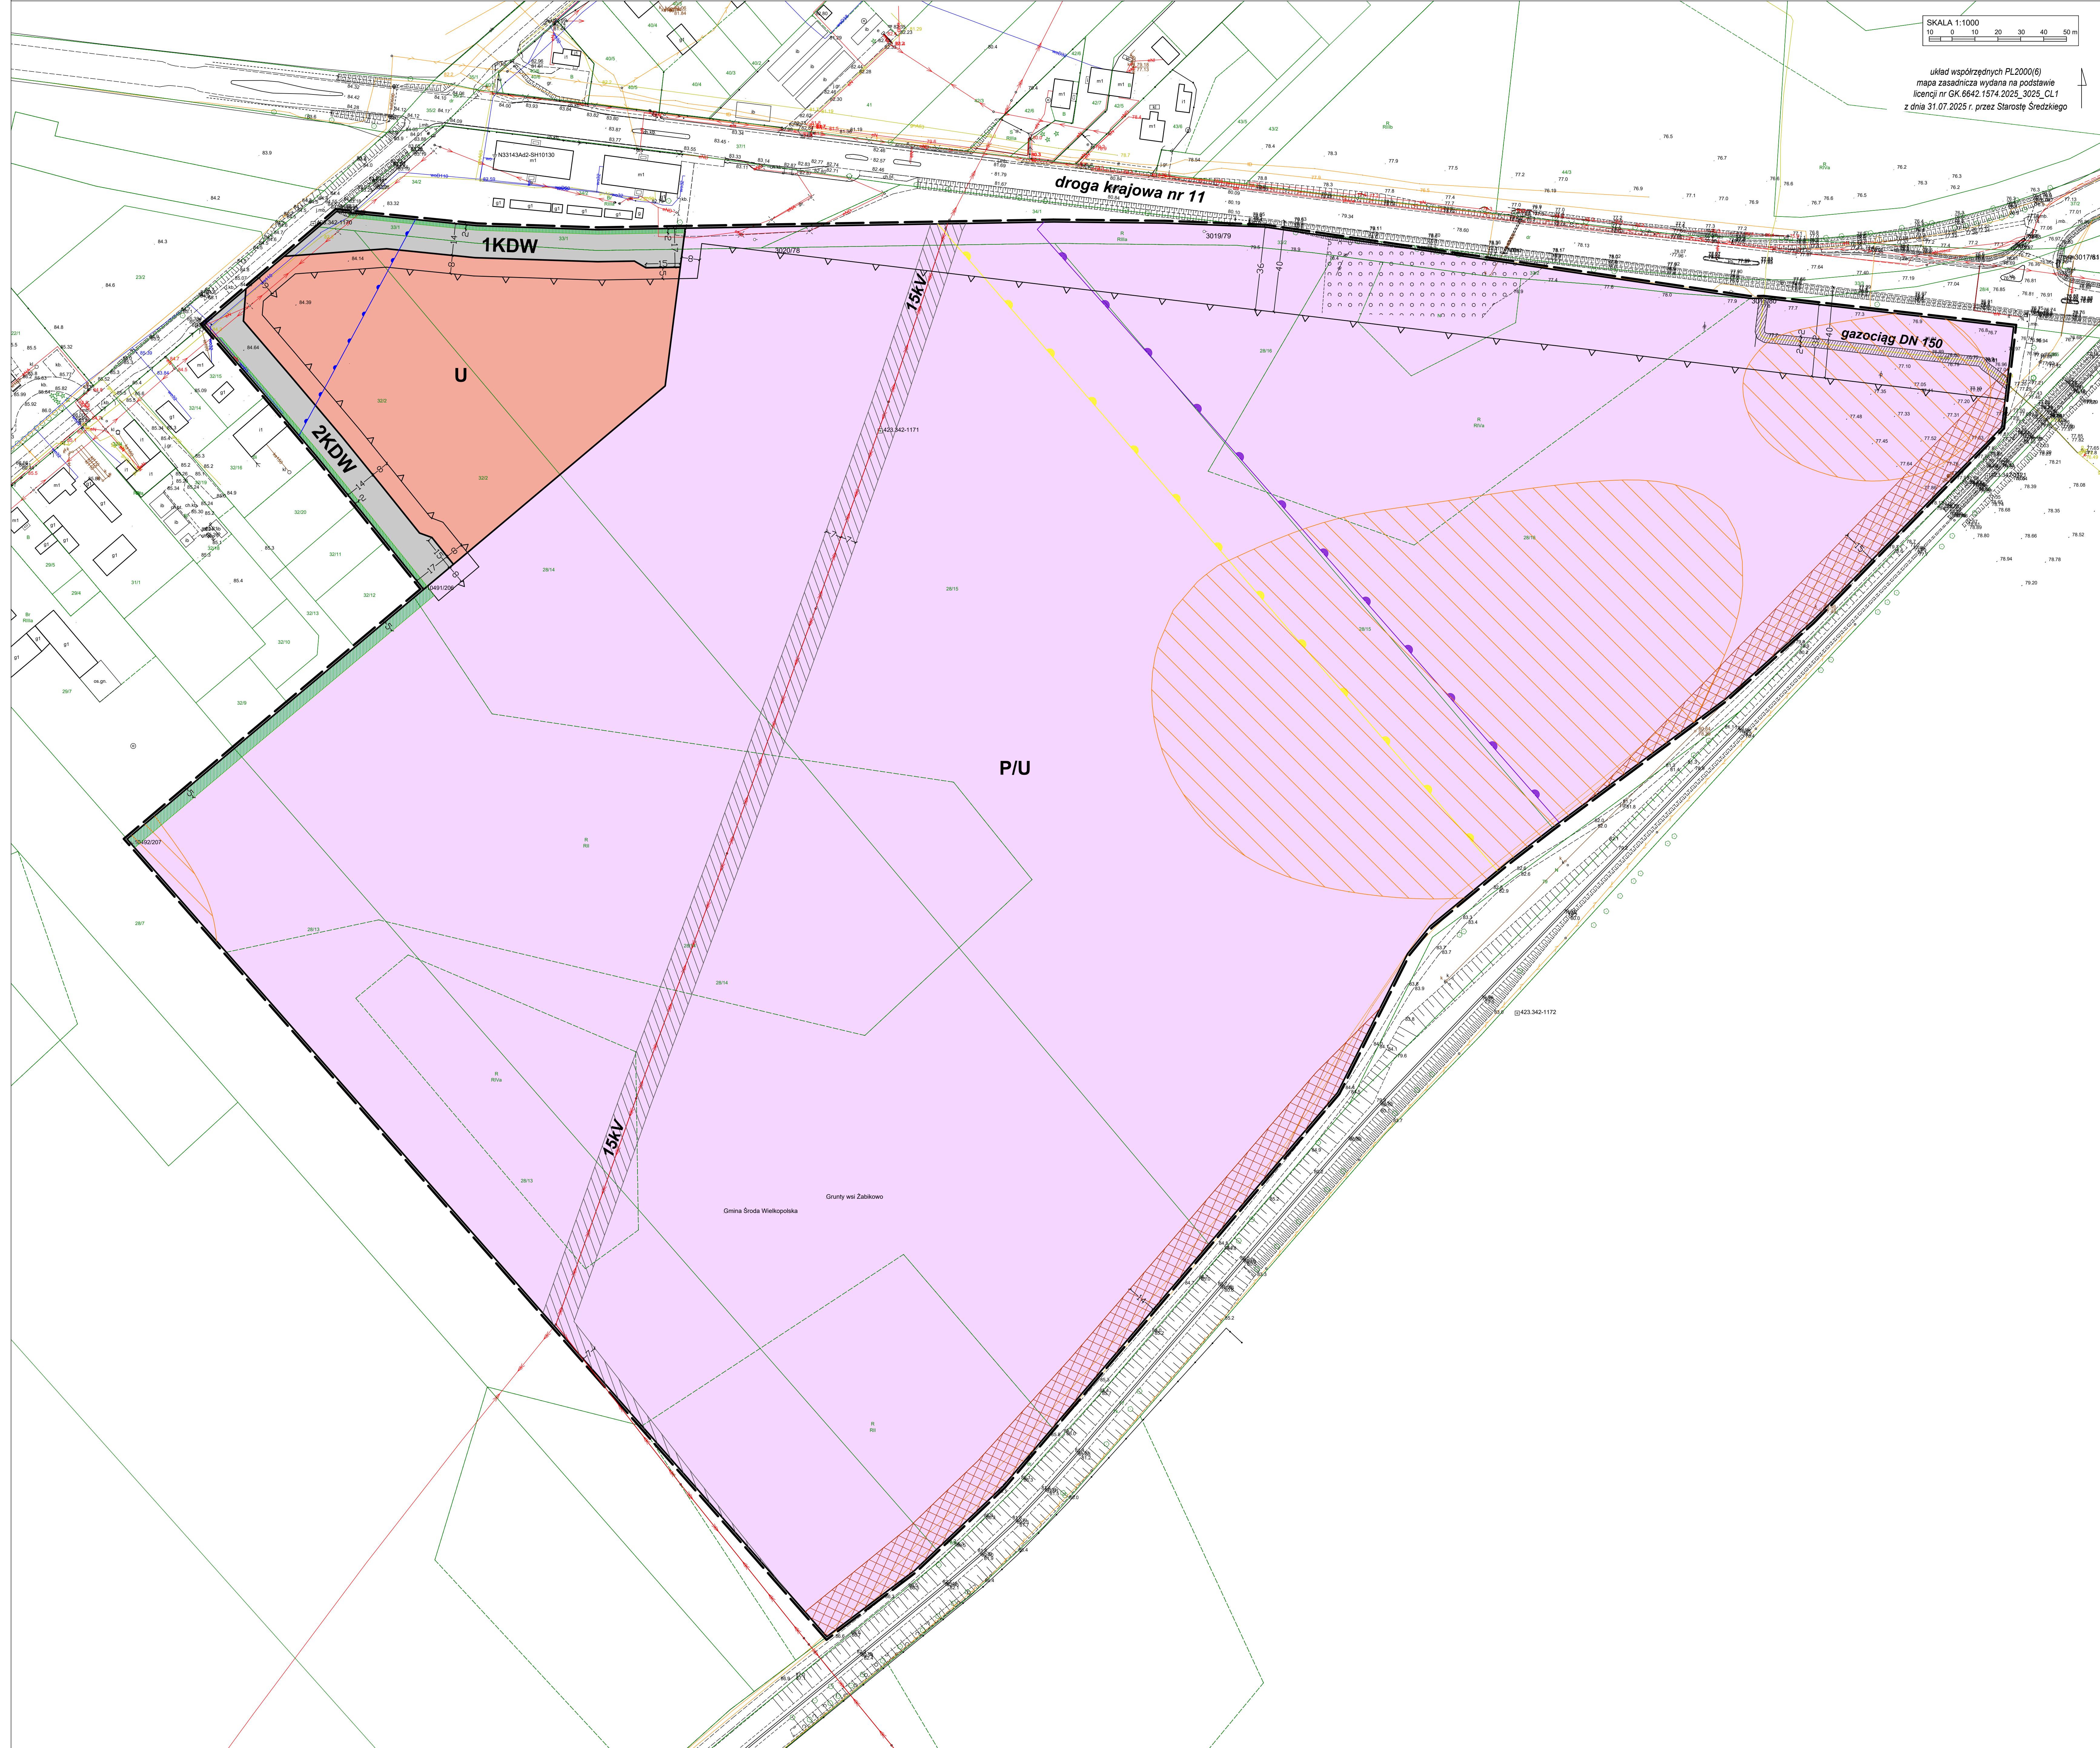

Załącznik nr 1
do Uchwały Nr
Rady Miejskiej w Środzie Wielkopolskiej
z dnia

WYRYS Z STUDIUM UWARUNKOWAŃ I KIERUNKÓW
ZAGOSPODAROWANIA PRZESTRZENNEGO GMINY
ŚRODA WIELKOPOLSKA ZE ZMIANAMI

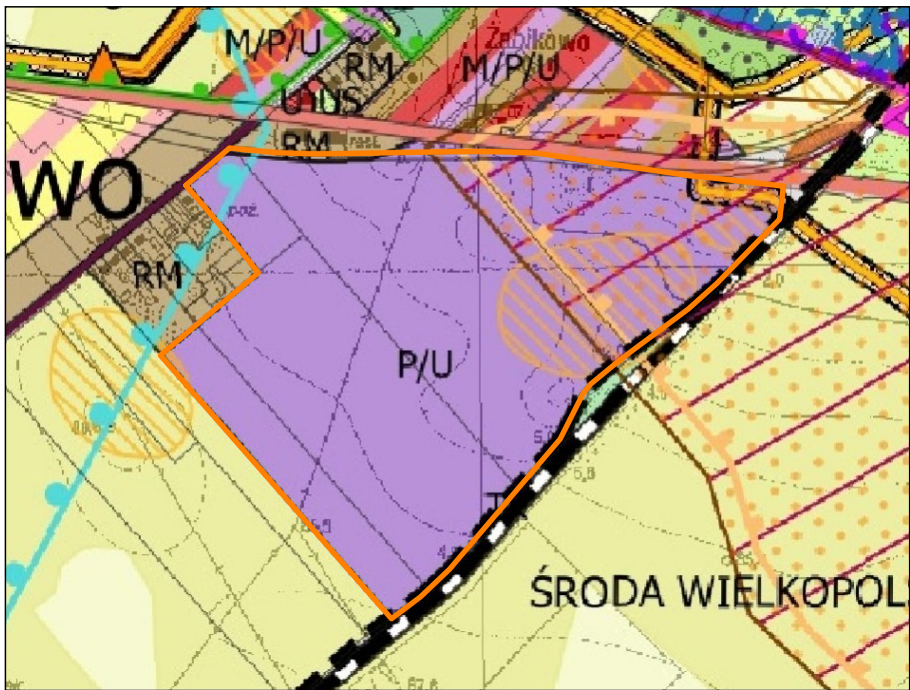

SKALA 1:10 000

OZNACZENIA:

- GRANICA OBSZARU OBJĘTEGO MIEJSCOWYM PLANEM ZAGOSPODAROWANIA PRZESTRZENNEGO
- TERENY ZABUDOWY USŁUGOWEJ, TERENY OBIEKTÓW PRODUKCYJNYCH, SKŁADÓW I MAGAZYNÓW
- TERENY WIELOFUNKCYJNEJ ZABUDOWY ZAGRODOWEJ, MIESZKANIOWEJ, MIESZKANIOWO - USŁUGOWEJ, USŁUGOWEJ NA TERENIE GMINY ŚRODA WIELKOPOLSKA
- DROGI KRAJOWE
- DROGI GMINNE
- LINIA KOLEJOWA
- STREFA OCHRONY STANOWISK ARCHEOLOGICZNYCH
- GRANICE ZŁOŻ WÓD LECZNICZYCH
- OBSZARY GÓRNICZE (O1-O19)
- TERENY GÓRNICZE (T1-T18)
- GRANICE ZŁOŻ GAZU ZIEMNEGO
- GAZOCIĄGI PRZESYŁOWE WYSOKIEGO CIŚNIENIA
- STREFA OCHRONNA GAZOCIĄGÓW WYSOKIEGO CIŚNIENIA ZGODNIE Z PRZEPISAMI ODRĘBNYMI

OZNACZENIA

- GRANICA OBSZARU OBJĘTEGO PLANEM
- LINIE ROZGRANICZAJĄCE TERENY O RÓŻNYM PRZEZNACZENIU LUB RÓŻNYCH ZASADACH ZAGOSPODAROWANIA
- NIEPRZEKRACZALNE LINIE ZABUDOWY
- TEREN ZABUDOWY USŁUGOWEJ
- TEREN OBIEKTÓW PRODUKCYJNYCH, SKŁADÓW I MAGAZYNÓW ORAZ ZABUDOWY USŁUGOWEJ
- TERENY DRÓG WEWNĘTRZNYCH
- PAS ZIELENI ISOLACYJNEJ
- STREFA OCHRONY KONSERWATORSKIEJ ZE WIDENCJONOWANYCH STANOWISK ARCHEOLOGICZNYCH

INFORMACJE:

- OBSZAR OBJĘTY PLANEM POŁOŻONY JEST W GRANICACH:
- Głównego Zbiornika Wód Podziemnych Nr 143
"Subzbiornik Inwrocław - Gniezno"
- GRANICA ZŁOŻA WÓD LECZNICZYCH "ŚRODA IG-2" Nr 16556
- GRANICA ZŁOŻA GAZU ZIEMNEGO "ŚRODA WIELKOPOLSKA" Nr 12079
- GRANICA OBSZARU I TERENU GÓRNICZEGO GAZU ZIEMNEGO "ŚRODA WIELKOPOLSKA" NR 1207
- ORIENTACYJNA LOKALIZACJA LINII ELEKTROENERGETYCZNEJ ŚREDNIEGO NAPIĘCIA 15kV WRAZ Z PASEM TECHNOLOGICZNYM ISTNIEJĄCY GAZOCIĄG WYSOKIEGO CIŚNIENIA DN 150 RELACJI KÓRNIK-ŚRODA WLKP. ODBOCZKA PĘTKOWO WRAZ ZE STREFĄ KONTROLOWANĄ
- ZASIEG OGRANICZEŃ W ZABUDOWIE I ZAGOSPODAROWANIU TERENU W SĄSIEDZTWIE LINII KOLEJOWEJ
- LINIE WYMIAROWE